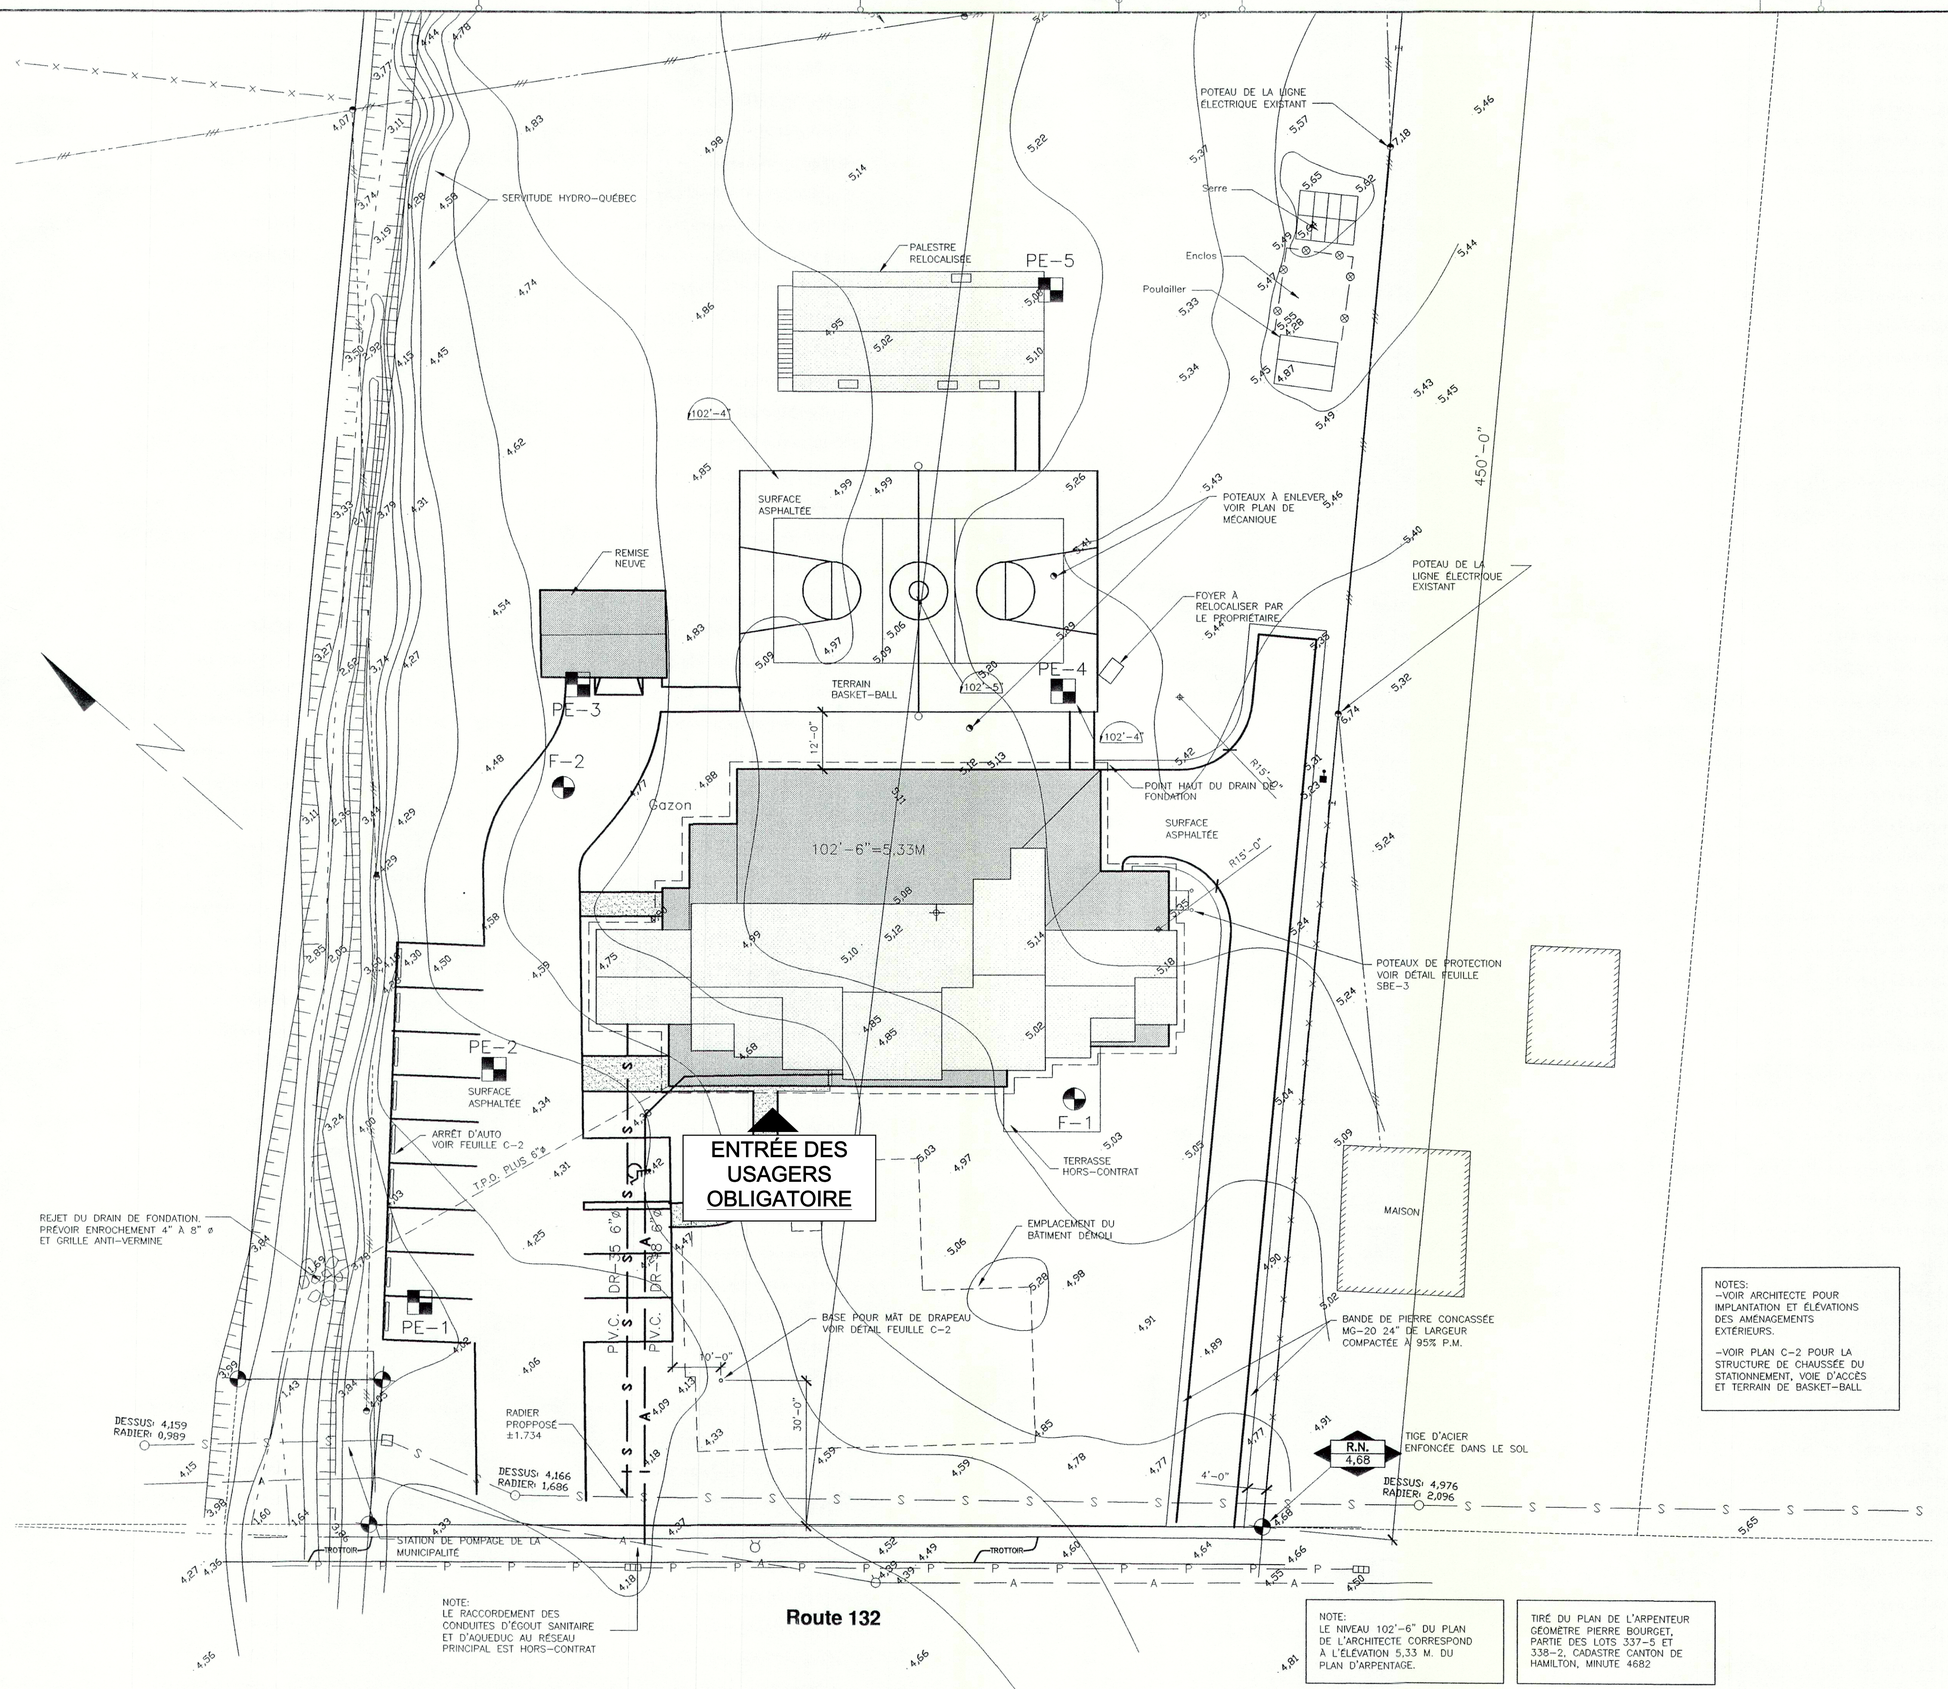

LÉGENDE

- DRAIN DE FONDATION
- AQUEDUC
- ÉGOUT SANITAIRE
- POTEAU ÉLECTRIQUE
- PUITS D'EXPLORATION
- FORAGE
- BORNE DE LOT
- 5,40 TERRAIN NATUREL
- 102'-4" ÉLÉVATION PROPOSÉE
- R.N. 4,68 REPÈRE DE NIVELLEMENT

RÉV.	DESCRIPTION	DATE	PAR	VÉR.	APP.
OO	POUR SOUMISSION	03-09-04	J.V.	J.V.	J.V.
OB	FINAL POUR COORDINATION	19-08-04	J.V.	J.V.	J.V.
OA	POUR COORDINATION	02-08-04	O.G.	O.G.	O.G.

Sceaux:

Jean Vignola 112893 QUÉBEC 03/09/04

ROCHE
235, Montée Sandy-Beach
Gaspé (Québec) G4X 2E9
téléphone: (418) 368-1530
télécopieur: (418) 368-1537
courriel: claudia_martin@roche.ca

Client:
CENTRE JEUNESSE GASPÉSIE / LES ÎLES

Projet:
UNITÉ LA BALISE BONAVENTURE

Titre:
AMÉNAGEMENTS ET SERVICES EXTÉTIEURS IMPLANTATION

Rapport: 1/16"= 12" Horizontale: Verticale:

Date: Juillet 2004

Dessiné par: André Lévesque/Régis Castonguay tech.

Conçu par: Jean Vignola ing.

Vérifié par: Jean Vignola ing.

Approuvé par: Jacques Lévesque ing.

Réf. DAO: 30102C-1

Projet no: 30102-204

Feuille no: C-1

FORMAT ISO A1 841 x 594